




Plan UFR LLSHS (Salles de cours, Amphis et Secrétariats)

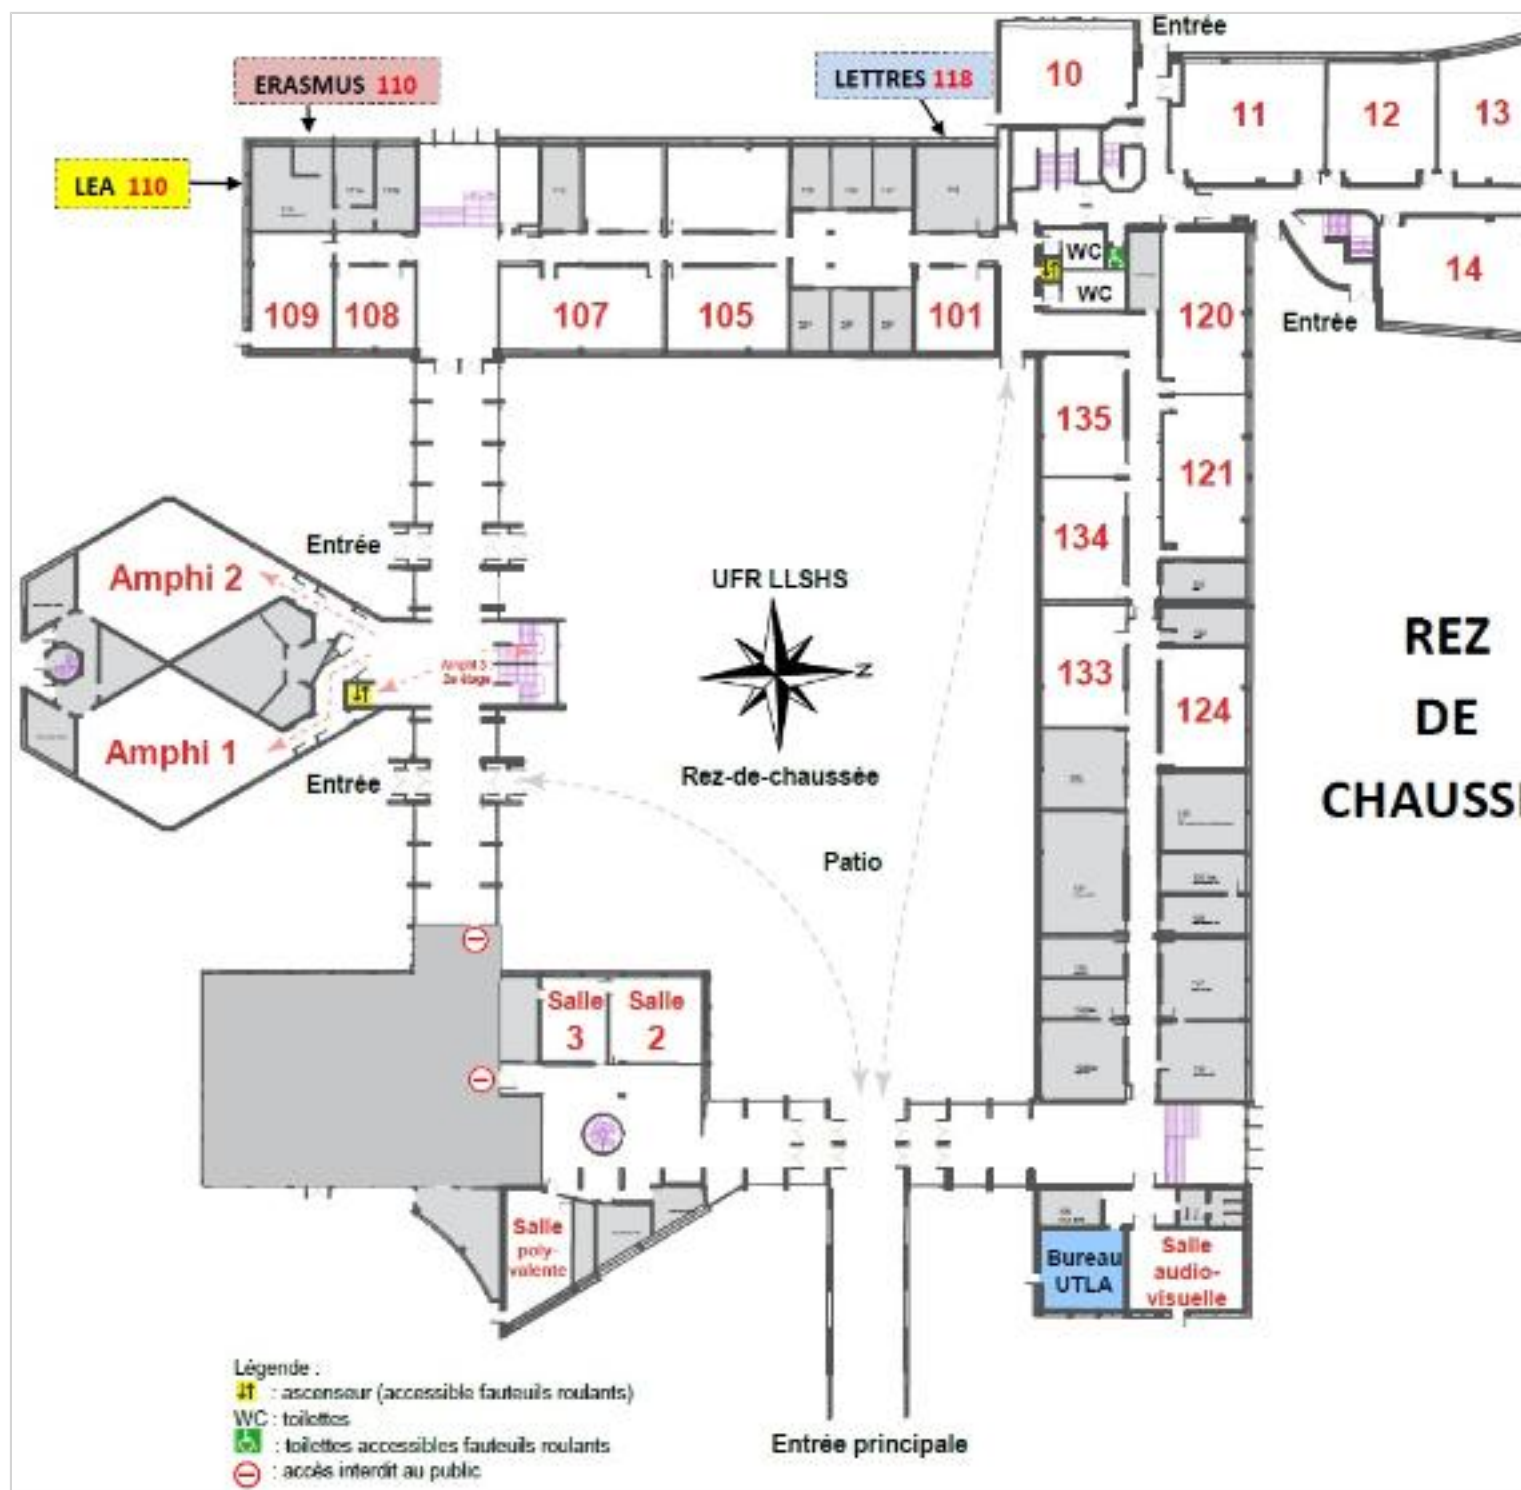

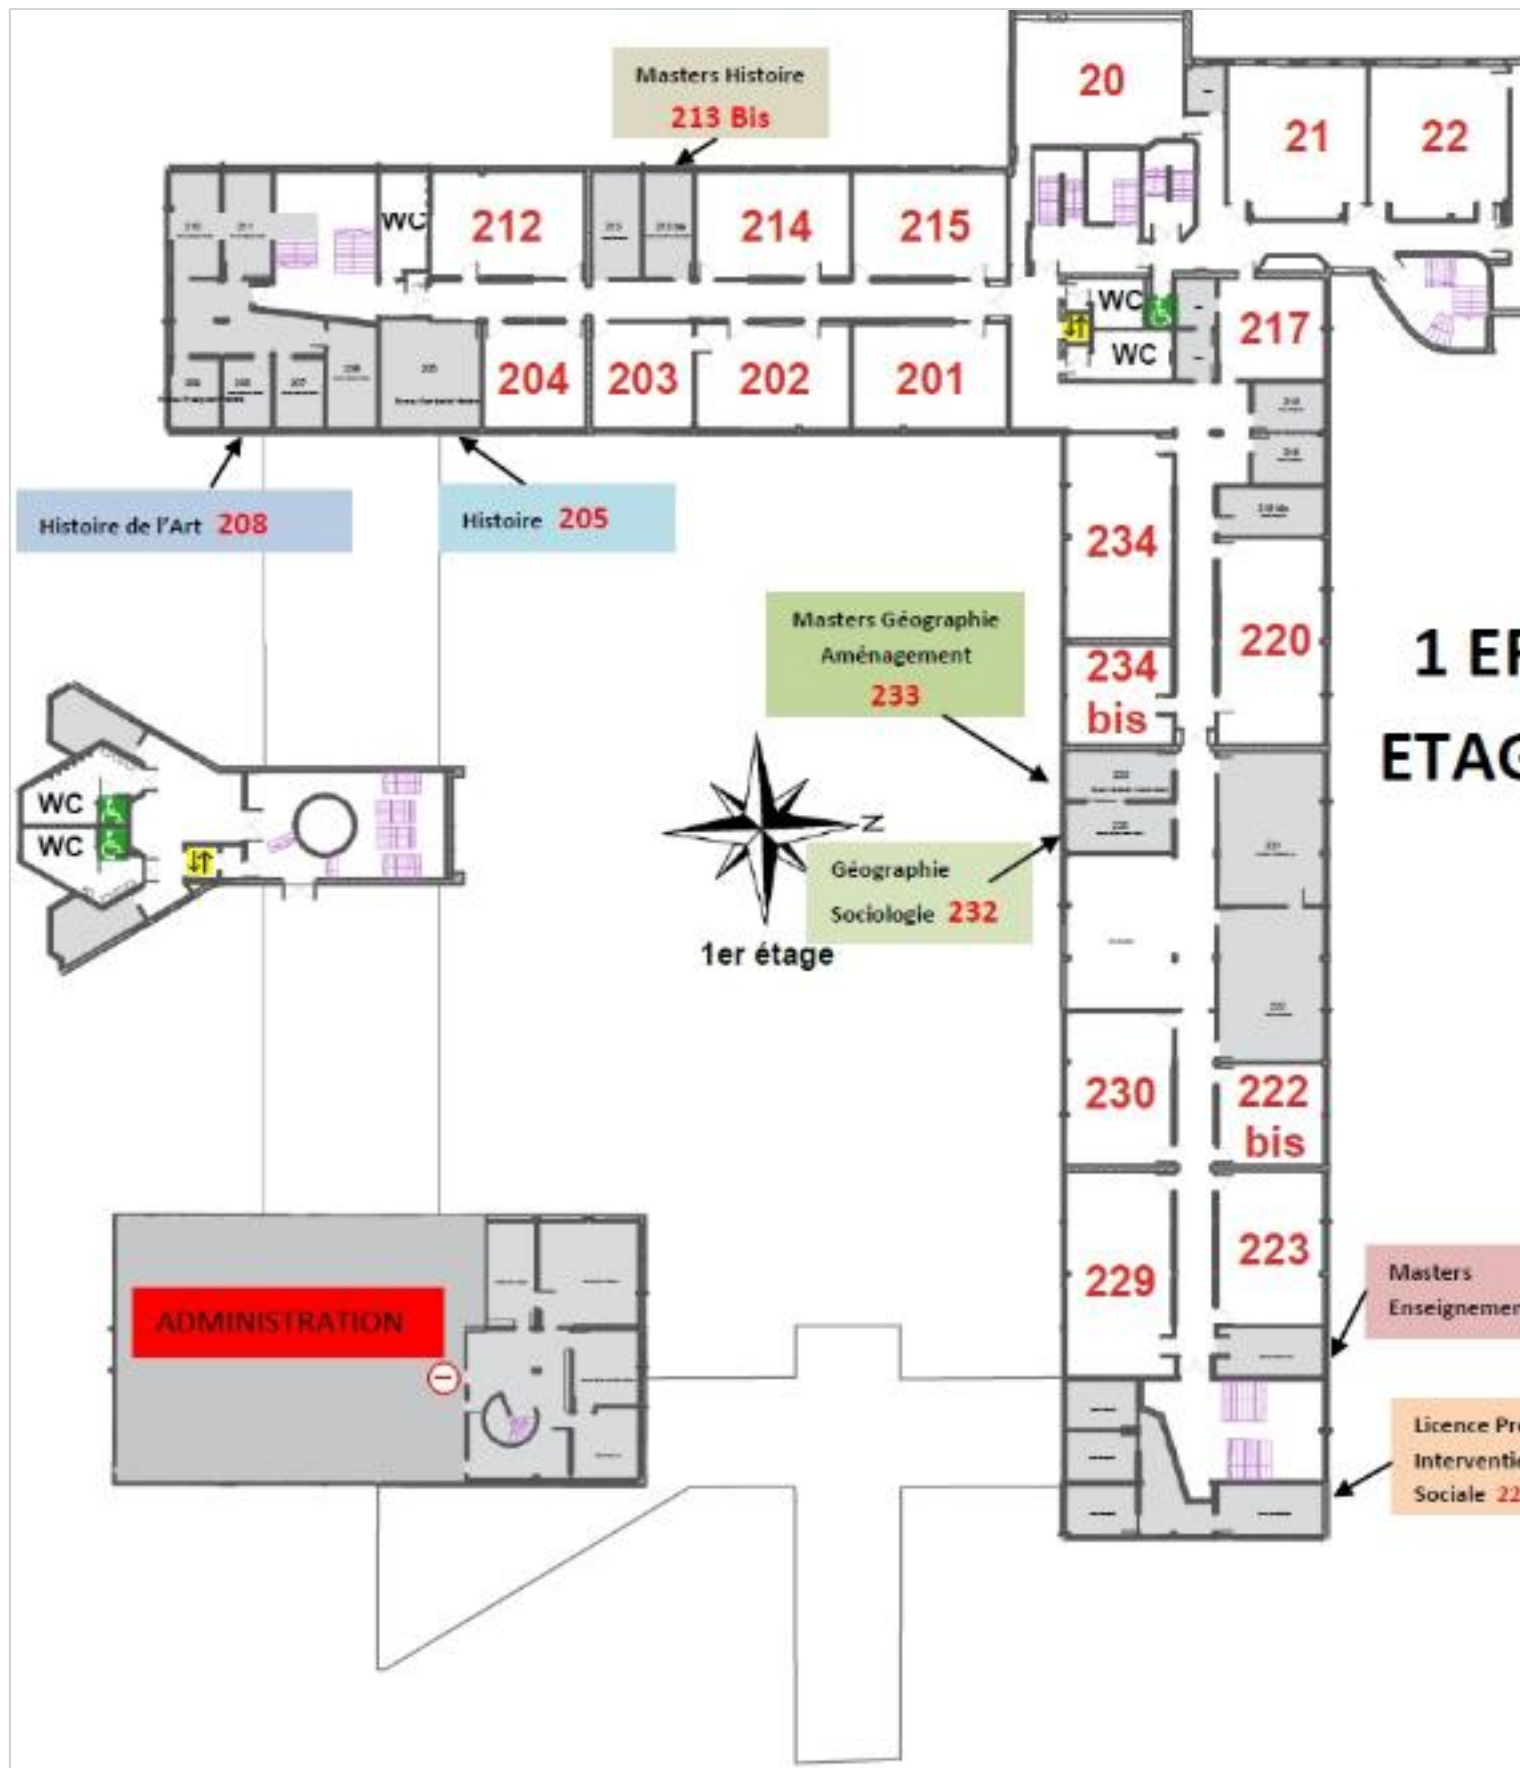

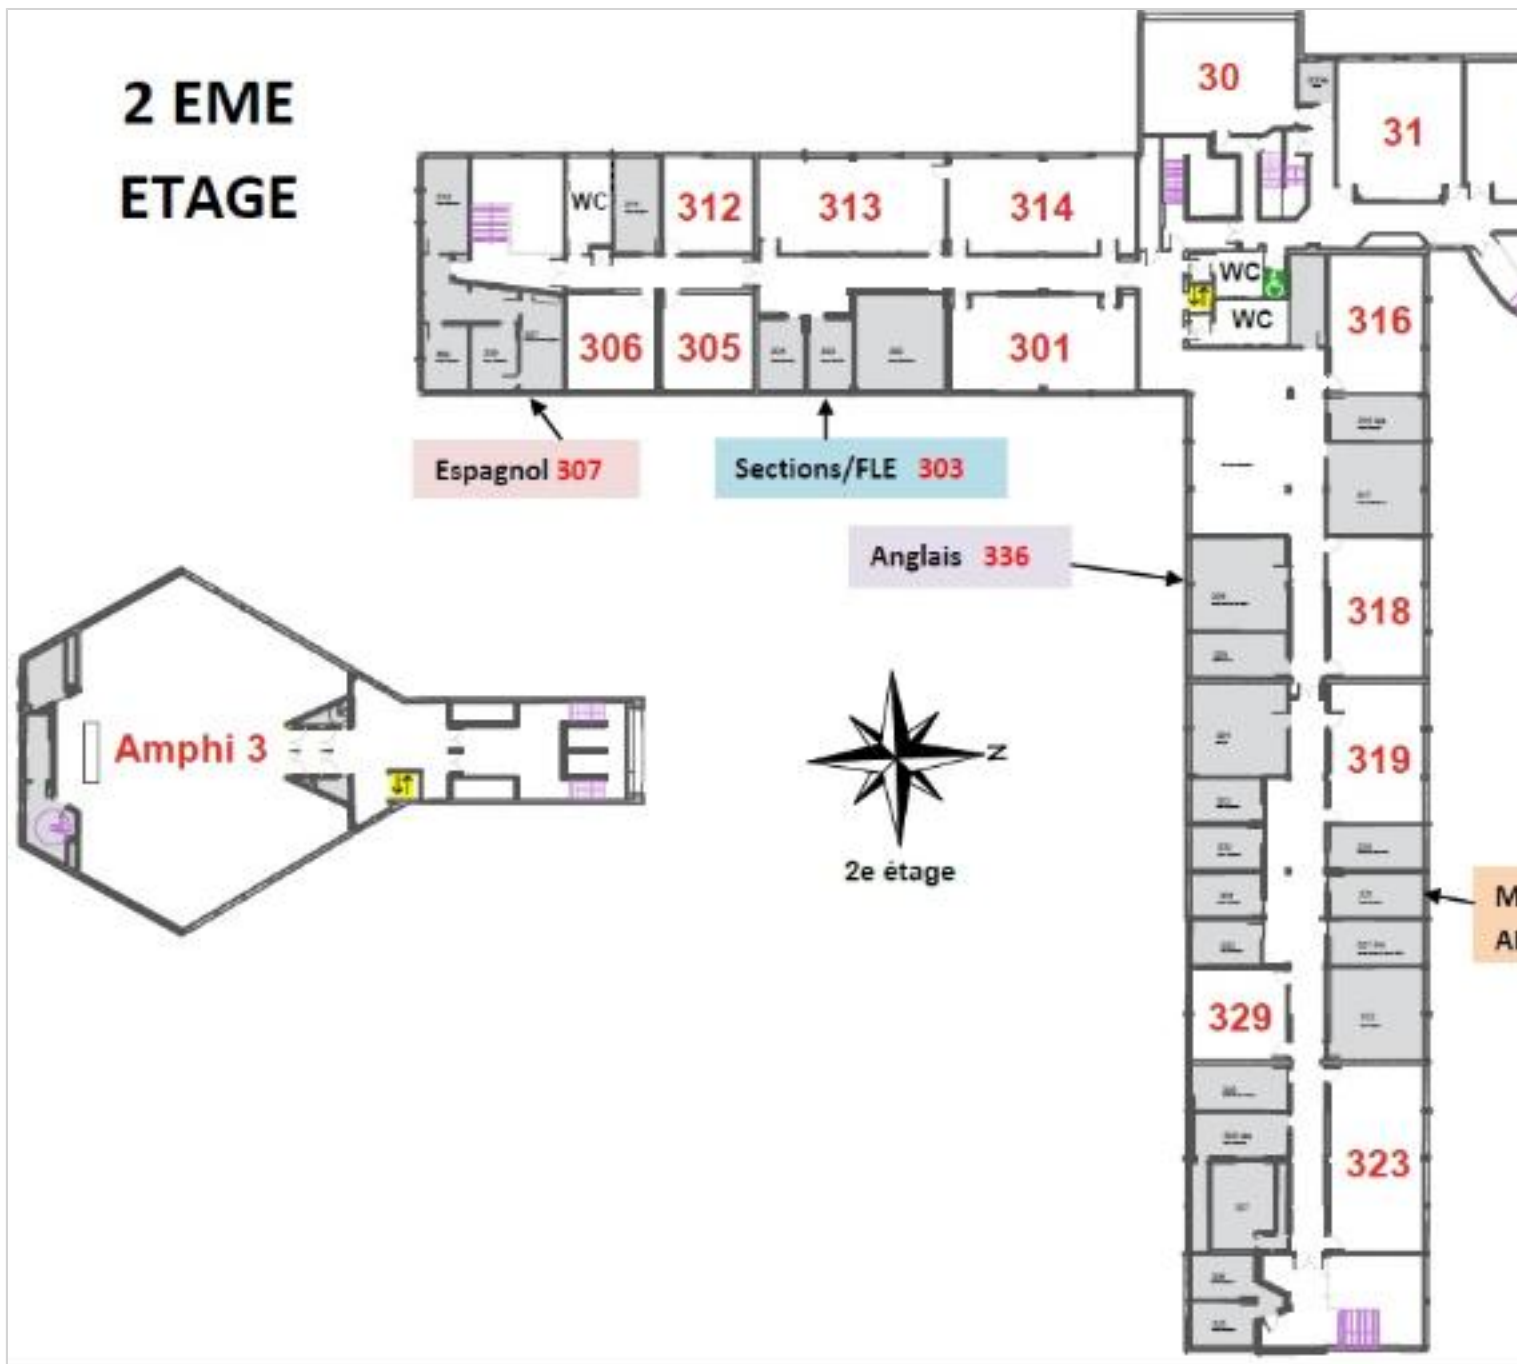

Télécharger les plans :

↓ [Télécharger le fichier «UFR LLSHS rez-de-chaussée.pdf» \(646.9 KB\)](#)

↓ [Télécharger le fichier «UFR LLSHS 1er étage.pdf» \(582.6 KB\)](#)

↓ [Télécharger le fichier «UFR LLSHS 2e étage.pdf» \(509.4 KB\)](#)